


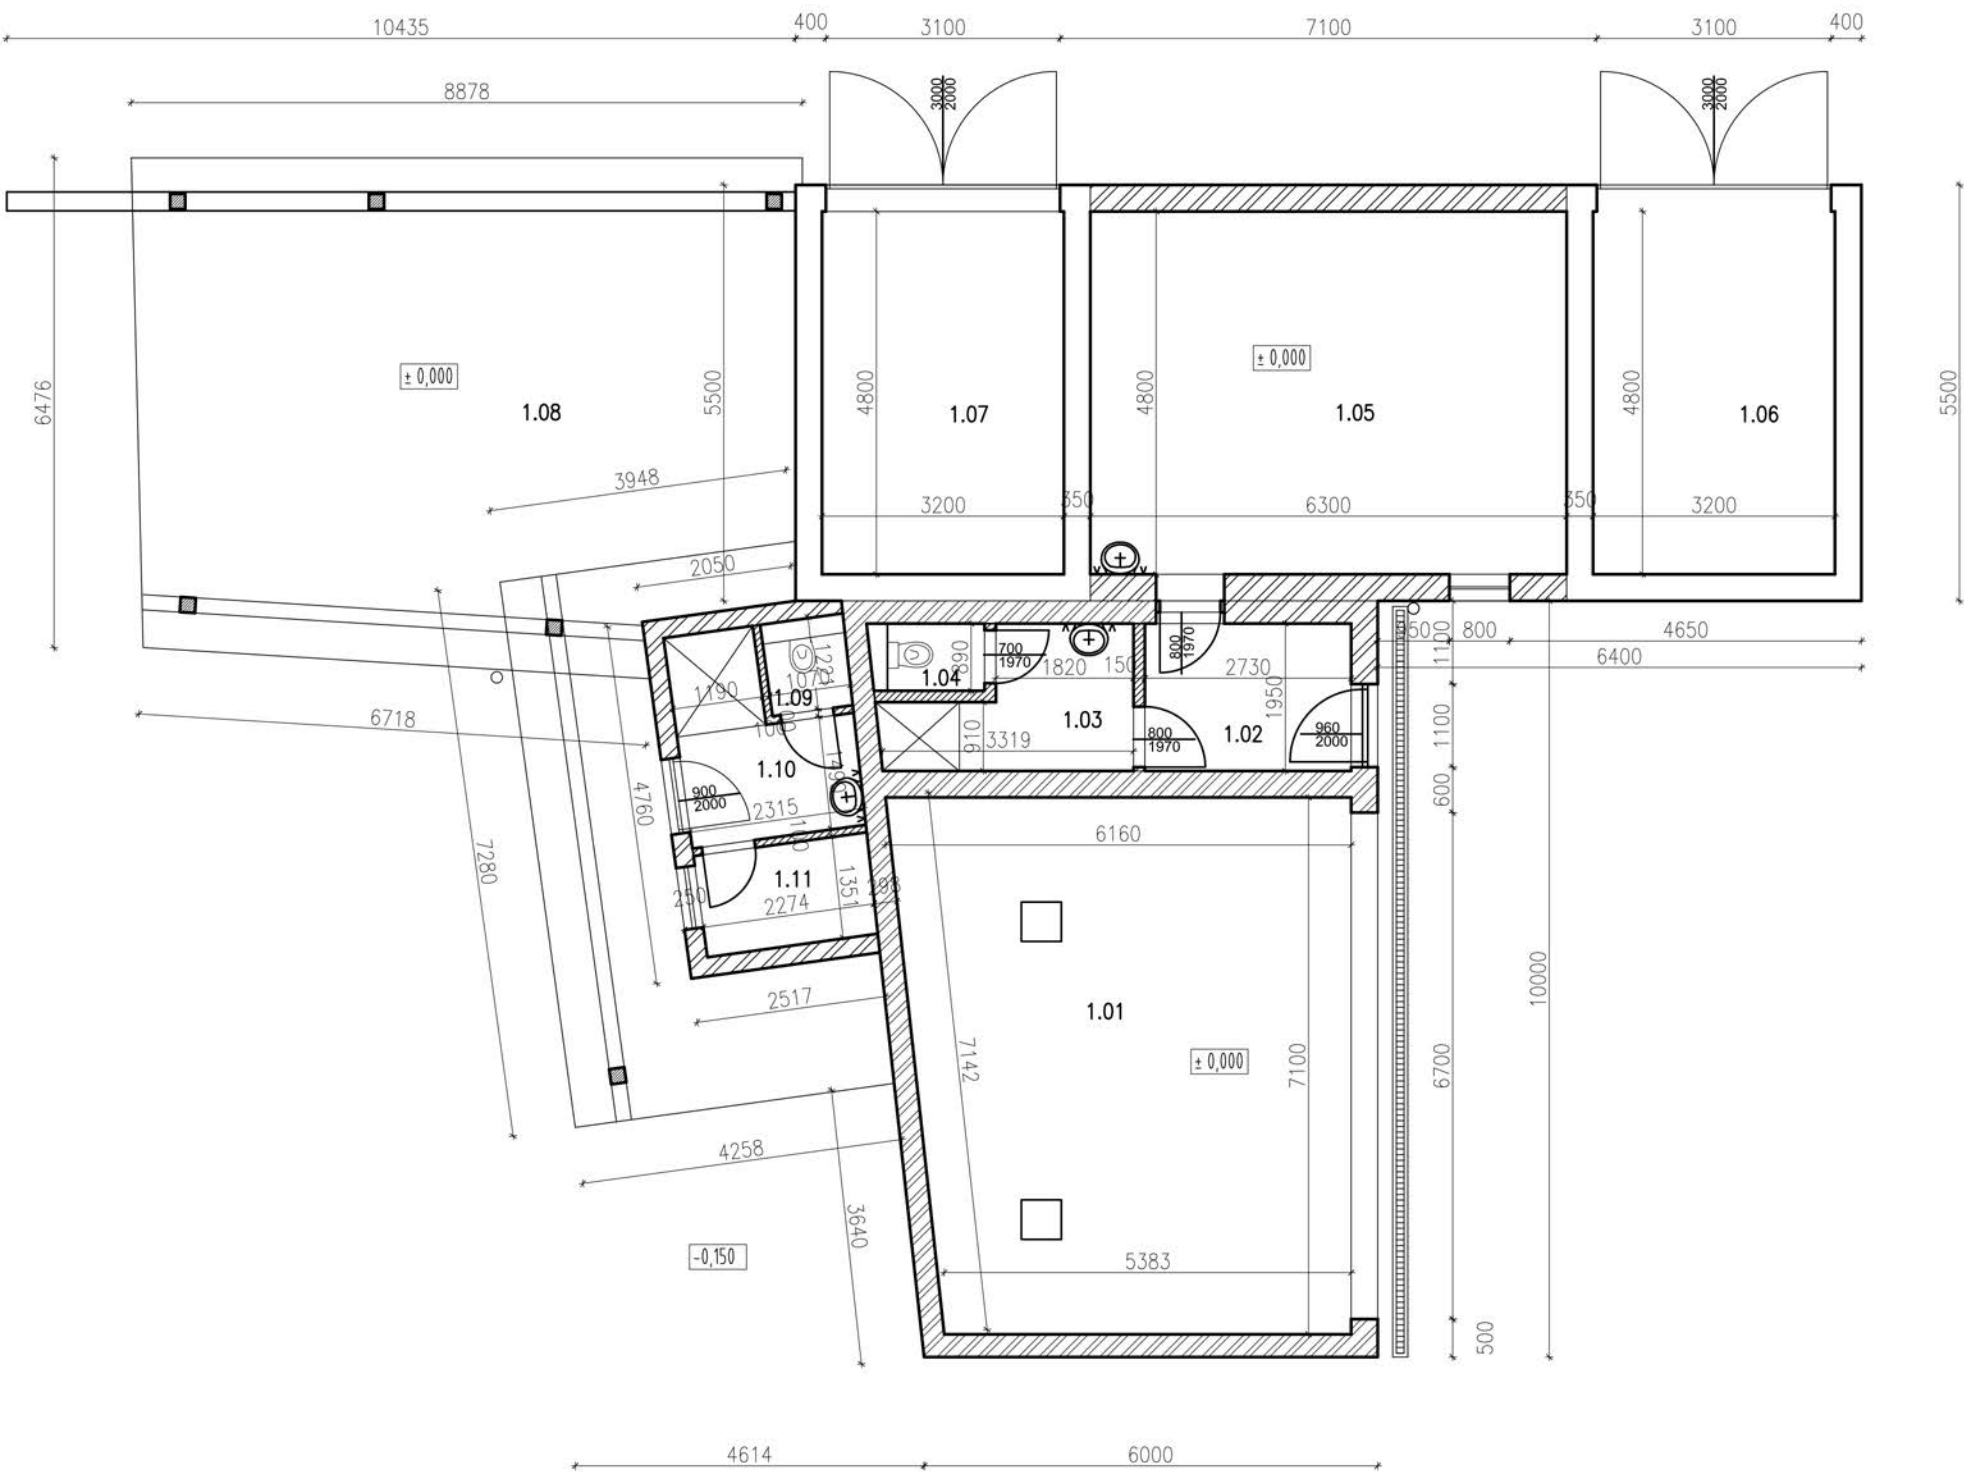

LEGENDA MIESTNOSTÍ

C.M.	NÁZOV	PLOCHA	DRUH PODLAHY	POVRCHOVÁ ÚPRAVA STENY	STROP
SO 02, SO 03					
1.01	GARÁŽ	40,97	BETÓN	ŠTUKOVÁ OMIETKA MALBA	SDK MALBA
1.02	ZÁDVERIE	05,32	KERAMICKÁ DLAŽBA	ŠTUKOVÁ OMIETKA MALBA	SDK MALBA
1.03	PREDSEIŇ	04,92	KERAMICKÁ DLAŽBA	KERAMICKÝ OBKLAD	SDK MALBA
1.04	WC	01,34	KERAMICKÁ DLAŽBA	KERAMICKÝ OBKLAD	SDK MALBA
1.05	SKLAD	30,24	KERAMICKÁ DLAŽBA	ŠTUKOVÁ OMIETKA MALBA	SDK MALBA
1.06	GARÁŽ	15,36	BETÓN	ŠTUKOVÁ OMIETKA MALBA	SDK MALBA
1.07	GARÁŽ	15,36	BETÓN	ŠTUKOVÁ OMIETKA MALBA	SDK MALBA
1.08	PRESTREŠENIE - CARPORT	46,00	LIATA PODL.	–	TATR. PROFIL
1.09	WC	01,32	KERAMICKÁ DLAŽBA	KERAMICKÝ OBKLAD	SDK MALBA
1.10	PREDSEIŇ	04,97	KERAMICKÁ DLAŽBA	KERAMICKÝ OBKLAD	SDK MALBA
1.11	SKLAD	03,00	KERAMICKÁ DLAŽBA	ŠTUKOVÁ OMIETKA MALBA	SDK MALBA
ÚŽITKOVÁ PLOCHA		168,80			

- OBVODOVÉ MURIVO HR.300, 250 POROTHERM, NA MUROVACEJ MALTE POROTHERM MM 50
- DELIACE PRIEČKY POROTHERM 8, 14 , NA MUROVACEJ MALTE POROTHERM MM 50
- ŽEL. BETÓNOVÉ PREFABRIKOVANÉ KONŠTR., KOMBINOVANÉ S OCEĽOVÝMI VALCOVANÝMI PROFILMI
- DREVENÁ NOSNÁ KONŠTRUKCIA

POZNÁMKY PRE ZHOTOVITELOV (DODÁVATELOV) JEDNOTLIVÝCH ČASTÍ STAVBY:
- DOKUMENTÁCIA STUPŇA PRE STAVEBNÉ POVOLENIE NENAHRÁDZA PROJEKT REALIZÁCIE STAVBY A DODÁVATELSKO-VÝROBNÚ DOKUMENTÁCIU
- DODÁVATELSKO-VÝROBNÁ DOKUMENTÁCIA VRÁTANE DETAILOV MUSÍ BYŤ PRED VÝROBOU A REALIZÁCIOU PREDLOŽENÁ NA ODSÚHLASENIE PROJEKTANTOVI A AUTOROVI STAVBY

±0,000=+126,70 m n.m.pBv

PROJEKTANT: Ing.arch.J.FECANIN	
OBJEKT : SO 02	
INVESTOR : Štefan Petkanič, Katarína Petkaničová, Pod Záhradami, 841 01 Bratislava	
STAVBA : GARÁŽE A SKLAD S PRÍSLUŠENSTVOM AGÁTOVÁ 22, BRATISLAVA - DÚBRAVKA p.č. 4248/82, 4248/111	DÁTUM: 03.2015
	MIERKA: 1:100
PROJEKT PRE DODATOČNÉ STAVEBNÉ POVOLENIE JEDNODUCHÉJ STAVBY	
ČÍSLO VÝKRESU:	
PROFESIA : OBSAH VÝKRESU:	Zodp.projektant:
ARCH 1.NADZEMNÉ PODLAŽIE	Ing.arch.Fecanin

