


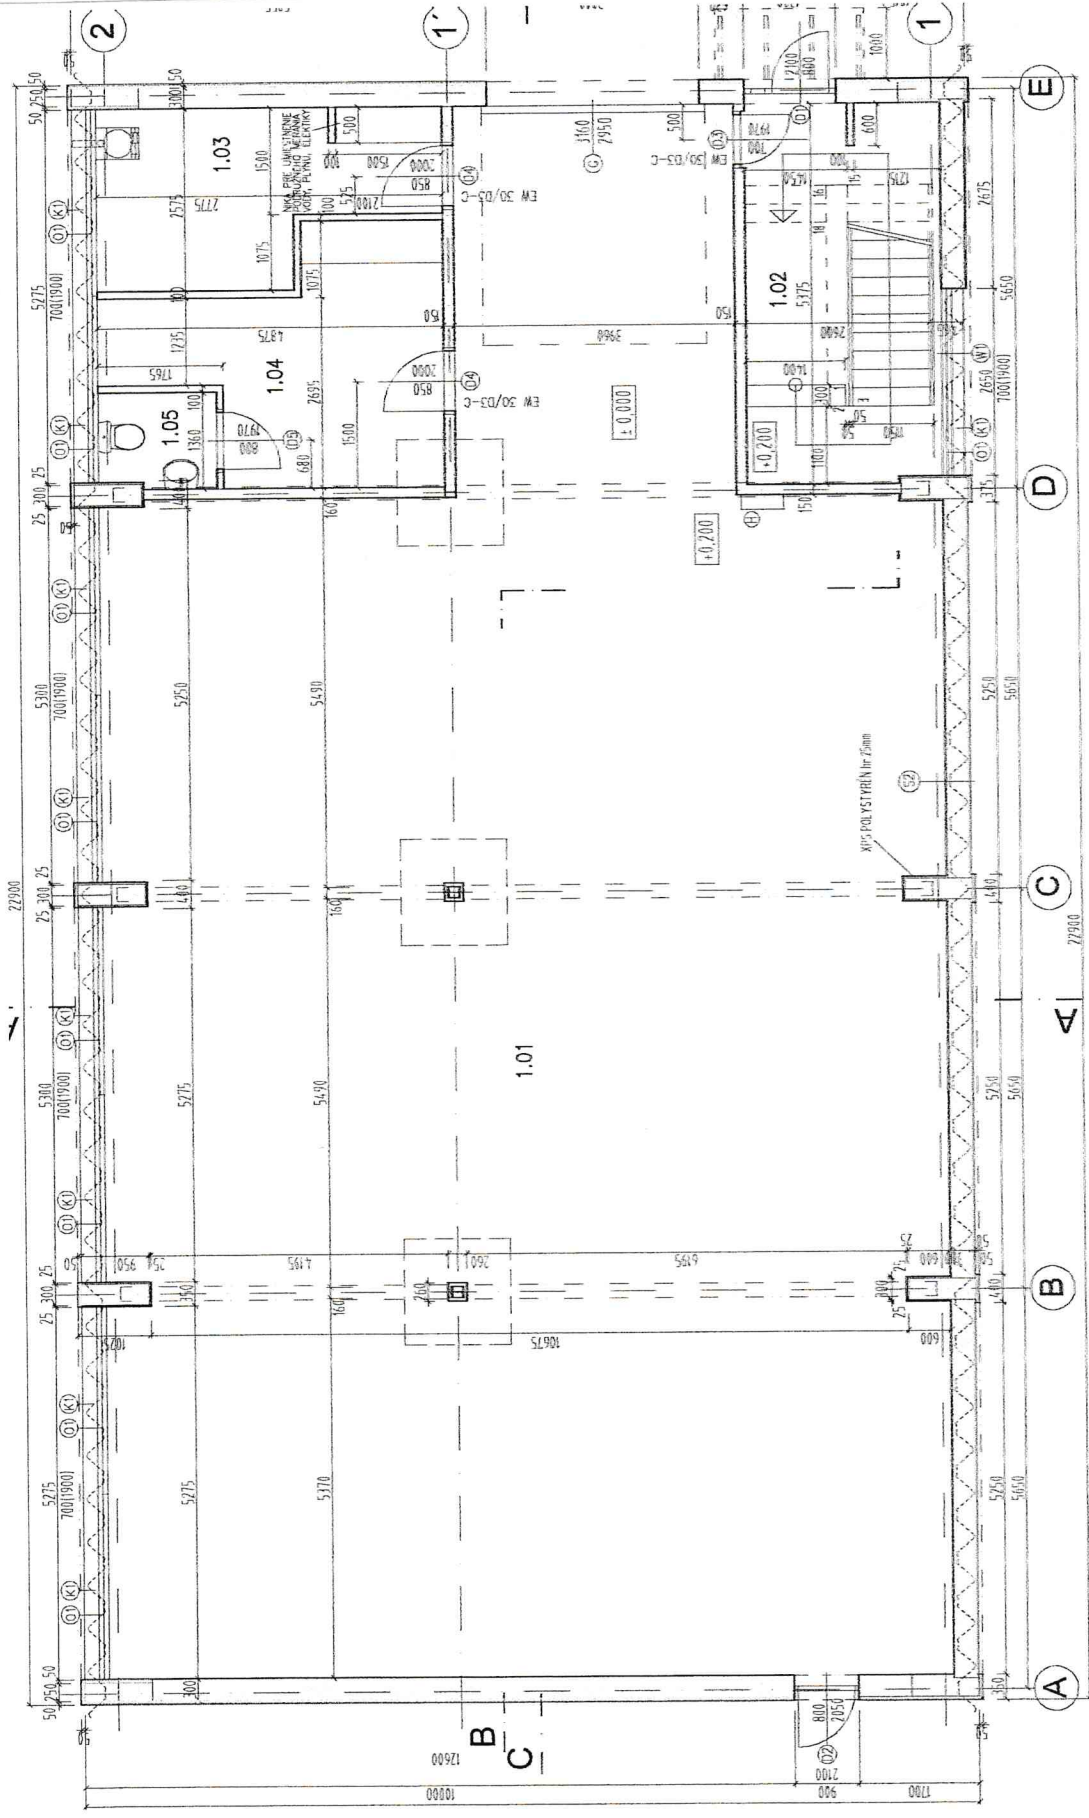

LEGENDA MIERSTNOSTI 1.N.P.

C.M.	NÁZOV MIERSTNOSTI	m ²	PODLAHA	STĚNY	STROPY
1.01	SKLAD	213,86	KERAM. LOKEL	INKEROV. LMA. ROZ. P1	STROP. V. L. P. 1
1.02	STROJISKO	13,91	KERAM. LOKEL	INKEROV. LMA. ROZ. P2	STROP. V. L. P. 2
1.03	KUCHA	10,66	KERAM. LOKEL	INKEROV. LMA. ROZ. P3	STROP. V. L. P. 3
1.04	TOILET	1,52	KERAM. LOKEL	INKEROV. LMA. ROZ. P4	STROP. V. L. P. 4
1.05	WC	1,98	KERAM. LOKEL	INKEROV. LMA. ROZ. P5	STROP. V. L. P. 5
CELKOVÁ PLOCHA STUPNÍ		252,13m ²			

LEGENDA MATERIÁLOV:

- ŽELEZOBETONOVÉ KONSTRUKCIE
- KONSTRUKCIE Z PROSTÉHO BETONU
- VÝPLŇOVÉ A PŘECHOVÉ MURIVO - YONG HSE, 300x150x100mm
- TEPELNÁ IZOLÁCIA - MINERÁLNÁ VLNÁ
- ZHUTNENÝ ŠTRKOVÝ NASYP

±0,000=176,45m.n.m.

ING.ARCH. MAREK ČAJKA

ING.ARCH. MAREK ČAJKA

ŠTEFAN PETKANIČ, KATARINA PETKANIČOVÁ, POD ZÁHRADAMI, 84 01 BRATISLAVA

POLYFUNKČNÝ OBJEKT - AGÁTOVA 22, Č.P. 4248/02, BRATISLAVA-DUBRAVKA

PÔDORYS 1.N.P.


© ARCH. MAREK ČAJKA 0911 733 844



01

175

80/1

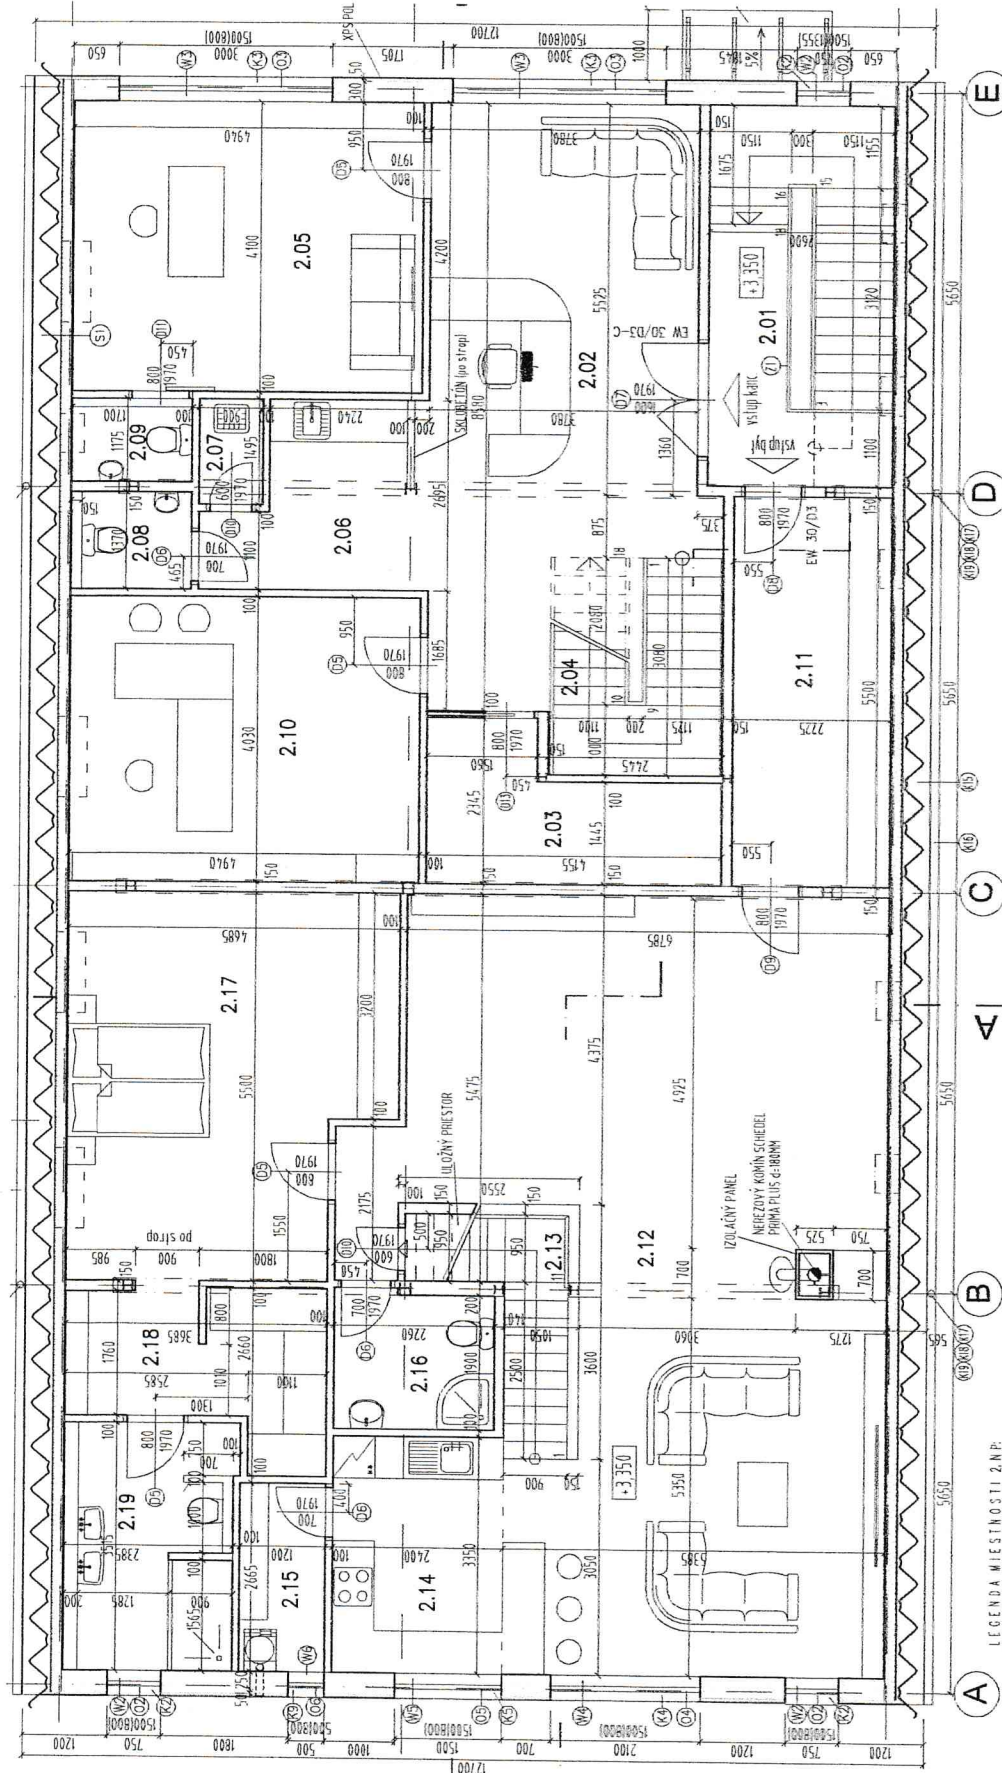

LEGENDA MATERIÁLOV:

- ZELEZOBETONOVÉ KONSTRUKCIE
- KONSTRUKCIE Z PROSTÉHO BETONU
- VÝPLŇOVÉ A PŘECHODOVÉ MURIVO - YTONG HR: 300, 150, 100mm
- TEPELNÁ IZOLÁCIA - MINERÁLNÁ VLNÁ
- ZHUTNENÝ ŠTRKOVÝ NÁSYP

LEGENDA MIESTNOSTÍ 2.N.P.

Č.M.	NÁZOV MIESTNOSTI	PODLAHA	SOSEK	STROP	STĚNY	STROPY
2.01	SCHODISKO	13,97	KERAM. SOSEK	14,00	SAURDARTON	SAURDARTON
2.02	SEKRETARIAT	28,79	UREV. LŠTA	14,00	SAURDARTON	SAURDARTON
2.03	SKLAD-ARCHIV	7,40	KERAM. SOSEK	14,00	SAURDARTON	SAURDARTON
2.04	SCHODISKO	7,46	DIEVNY MASIV	14,00	SAURDARTON	SAURDARTON
2.05	KANCELÁRIA	20,24	UREV. LŠTA	14,00	SAURDARTON	SAURDARTON
2.06	KUCHYNKA	6,95	UREV. LŠTA	14,00	SAURDARTON	SAURDARTON
2.07	VÝLETKA	1,34	KERAM. SOSEK	14,00	SAURDARTON	SAURDARTON
2.08	WC	2,33	KERAM. SOSEK	14,00	SAURDARTON	SAURDARTON
2.09	WC	2,07	KERAM. SOSEK	14,00	SAURDARTON	SAURDARTON
2.10	KANCELÁRIA	19,80	UREV. LŠTA	14,00	SAURDARTON	SAURDARTON
SPOLNÁ FLOSA SPOLU: 110,00m²						
2.11	CHODBA	12,23	KERAM. SOSEK	14,00	SAURDARTON	SAURDARTON
2.12	OPITNÁ HALA	0,17	UREV. LŠTA	14,00	SAURDARTON	SAURDARTON
2.13	SCHODISKO	5,43	KERAM. SOSEK	14,00	SAURDARTON	SAURDARTON
2.14	KUCHYNKA	8,03	KERAM. SOSEK	14,00	SAURDARTON	SAURDARTON
2.15	SPALZA	3,19	KERAM. SOSEK	14,00	SAURDARTON	SAURDARTON
2.16	WC-SPRCHA	4,52	KERAM. SOSEK	14,00	SAURDARTON	SAURDARTON
2.17	VBÁ	23,46	UREV. LŠTA	14,00	SAURDARTON	SAURDARTON
2.18	ŠATNIA	7,42	UREV. LŠTA	14,00	SAURDARTON	SAURDARTON
2.19	KUPELNA	8,45	KERAM. SOSEK	14,00	SAURDARTON	SAURDARTON
SPOLNÁ FLOSA SPOLU: 136,5m²						

±0,000=176,45m.n.m.

ARC

architektonický ateliér

ČERNÝ PR. 07 07 07 07 07

02

BRATISLAVA

ING. ARCH. MAREK ČAJKA

ING. ARCH. MAREK ČAJKA

ING. ARCH. MAREK ČAJKA

ŠTEFAN PETKANIČ, KATARINA PETKANIČOVÁ, POD ZÁHRADAMI, 841 01 BRATISLAVA

POLYFUNKČNÝ OBJEKT - AGÁTOVA 22, P. 4240/02, BRATISLAVA-DUBRAVKA


0005

175

9001

ING. ARCH. MAREK ČAJKA 0311 733 844

ARC ARCHITEKTONICKÝ ATELIER

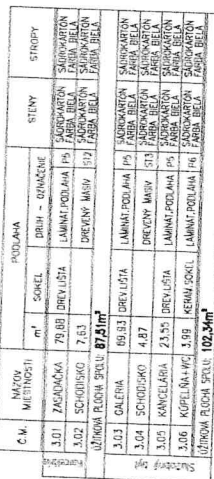

LEGENDA MATERIALOV:

ŽELEZOBETONOVÉ KONŠTRUKCE

KONSTRUKCE Z PROSTÉHO BETONU

VÝPLŇOVÉ A PRIEČKOVÉ MURIHO - YTONG HR.: 300, 150, 100mm

TEPELNÁ IZOLÁCIA – MINERÁLNÁ VLNÁ

ZHUTNENÝ ŠTRKOVÝ NÁŠYP

 $\pm 0,000 = 176,45 \text{ m.n.m.}$

ING. ARCH. MAREK ČAJKA

ING. ARCH. MAREK ČAJKA

ING. ARCH. MAREK ČAJKA


ING. ARCH. MAREK ČAJKA
ŠTEFAN PETKANIČ, KATARINA PETKANIČOVÁ, POD ZÁHRADAMI, 841 01 BRATISLAVA

POLYFUNKČNÝ OBJEKT - AGÁTOVA 22, Č.P. 4248/82, BRATISLAVA-DÚBRAVKA

PÔDORYS 3.N.P.

© ARC. ARCHITEKTONICKÝ ATELIER

ING. ARCH. MAREK CAJKA 0911 713 844

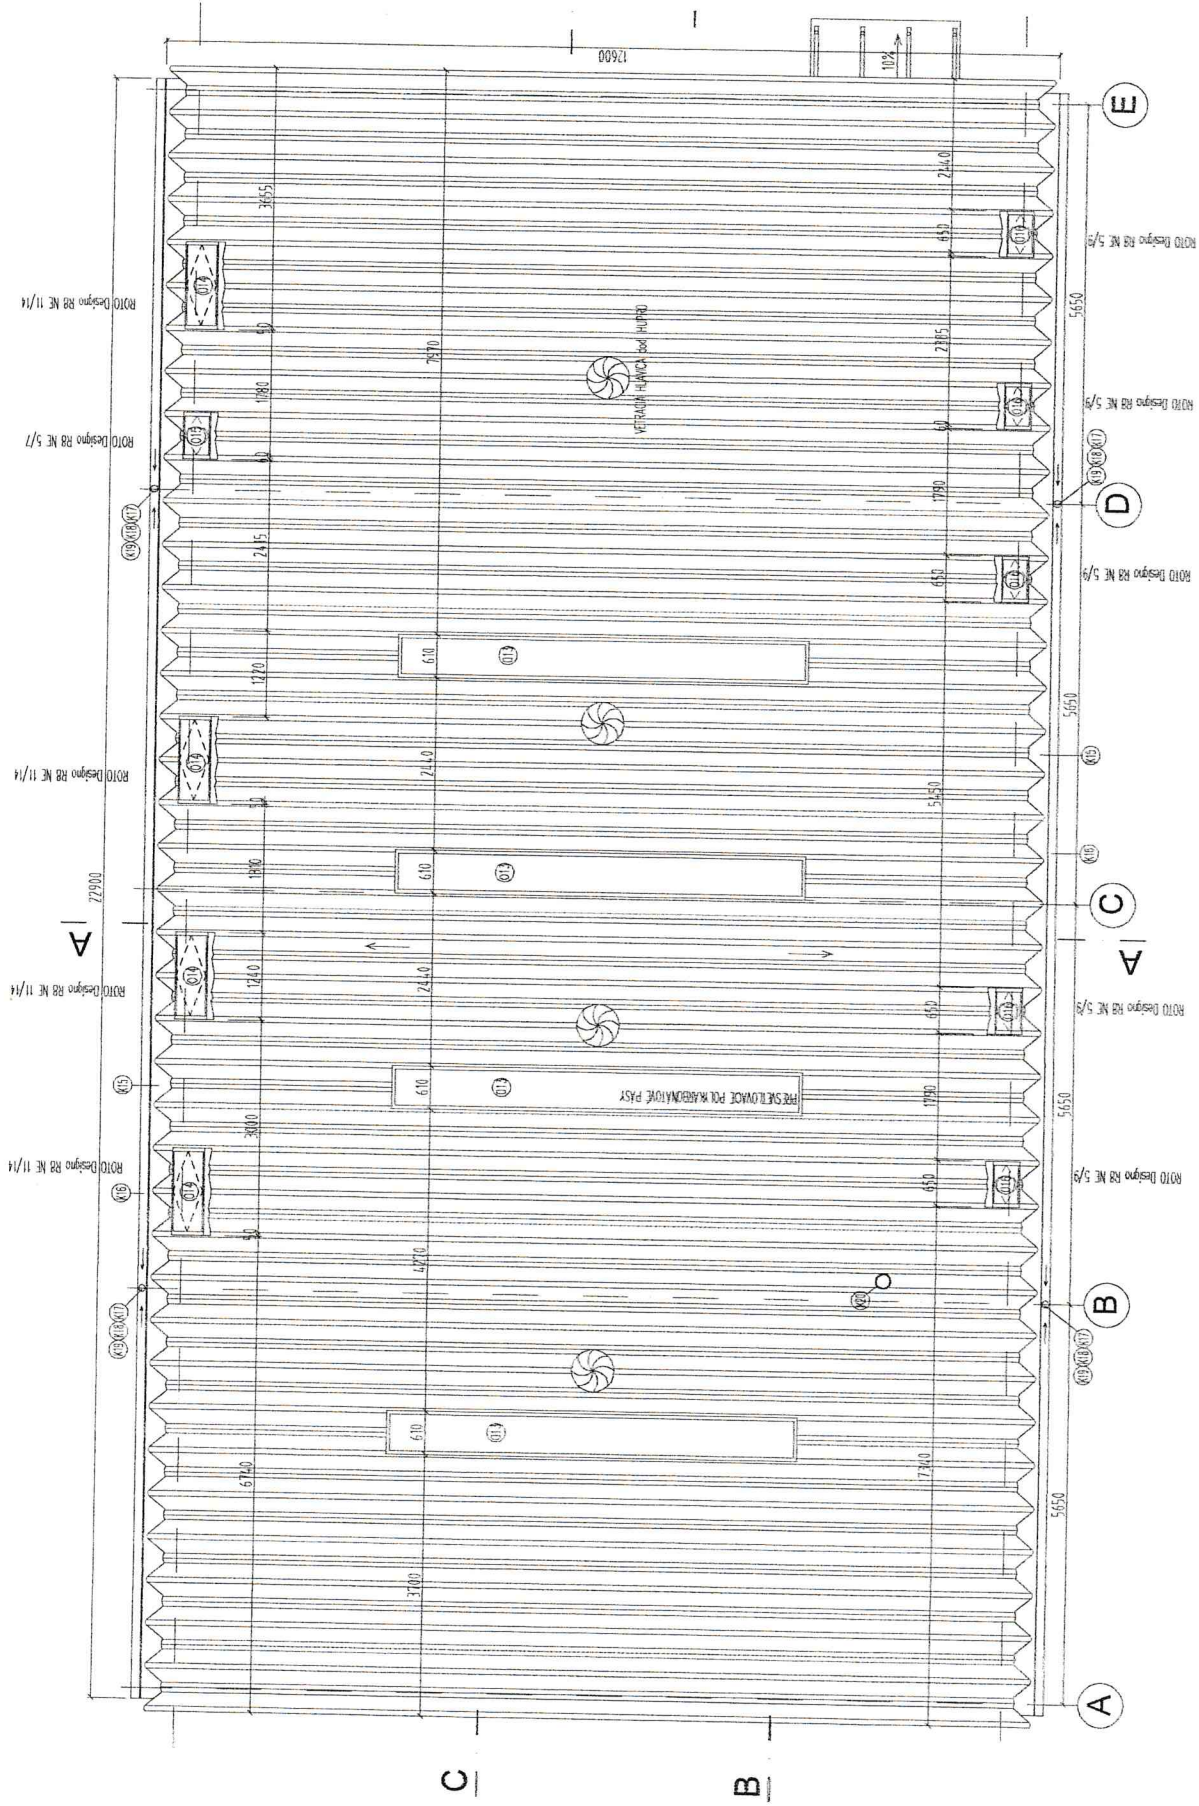

±0,000=176,45m.n.m.

arc
ARCHITECTONICKÝ ATELIER

ING. ARCH. MAREK ČAJKA
ING. ARCH. MAREK ČAJKA

STEFAN PETKANIČ, KATARINA PETKANIČOVÁ, POD ZÁHRADAMI, 841 01 BRATISLAVA
POLYFUNKČNÝ OBJEKT - AGÁTOVA 22, Č.P. 4248/82, BRATISLAVA-DÚBRAVKA

04

PÔDORYS STRECHY

0005

1:75

80/01

© ARC-ARCHITECTONICKÝ ATELIER

